



SUPERFICIE UNITA' 1
PIANO RIALZATO = 92 mq.

giardino e area
proprietà unità 1
mq.200

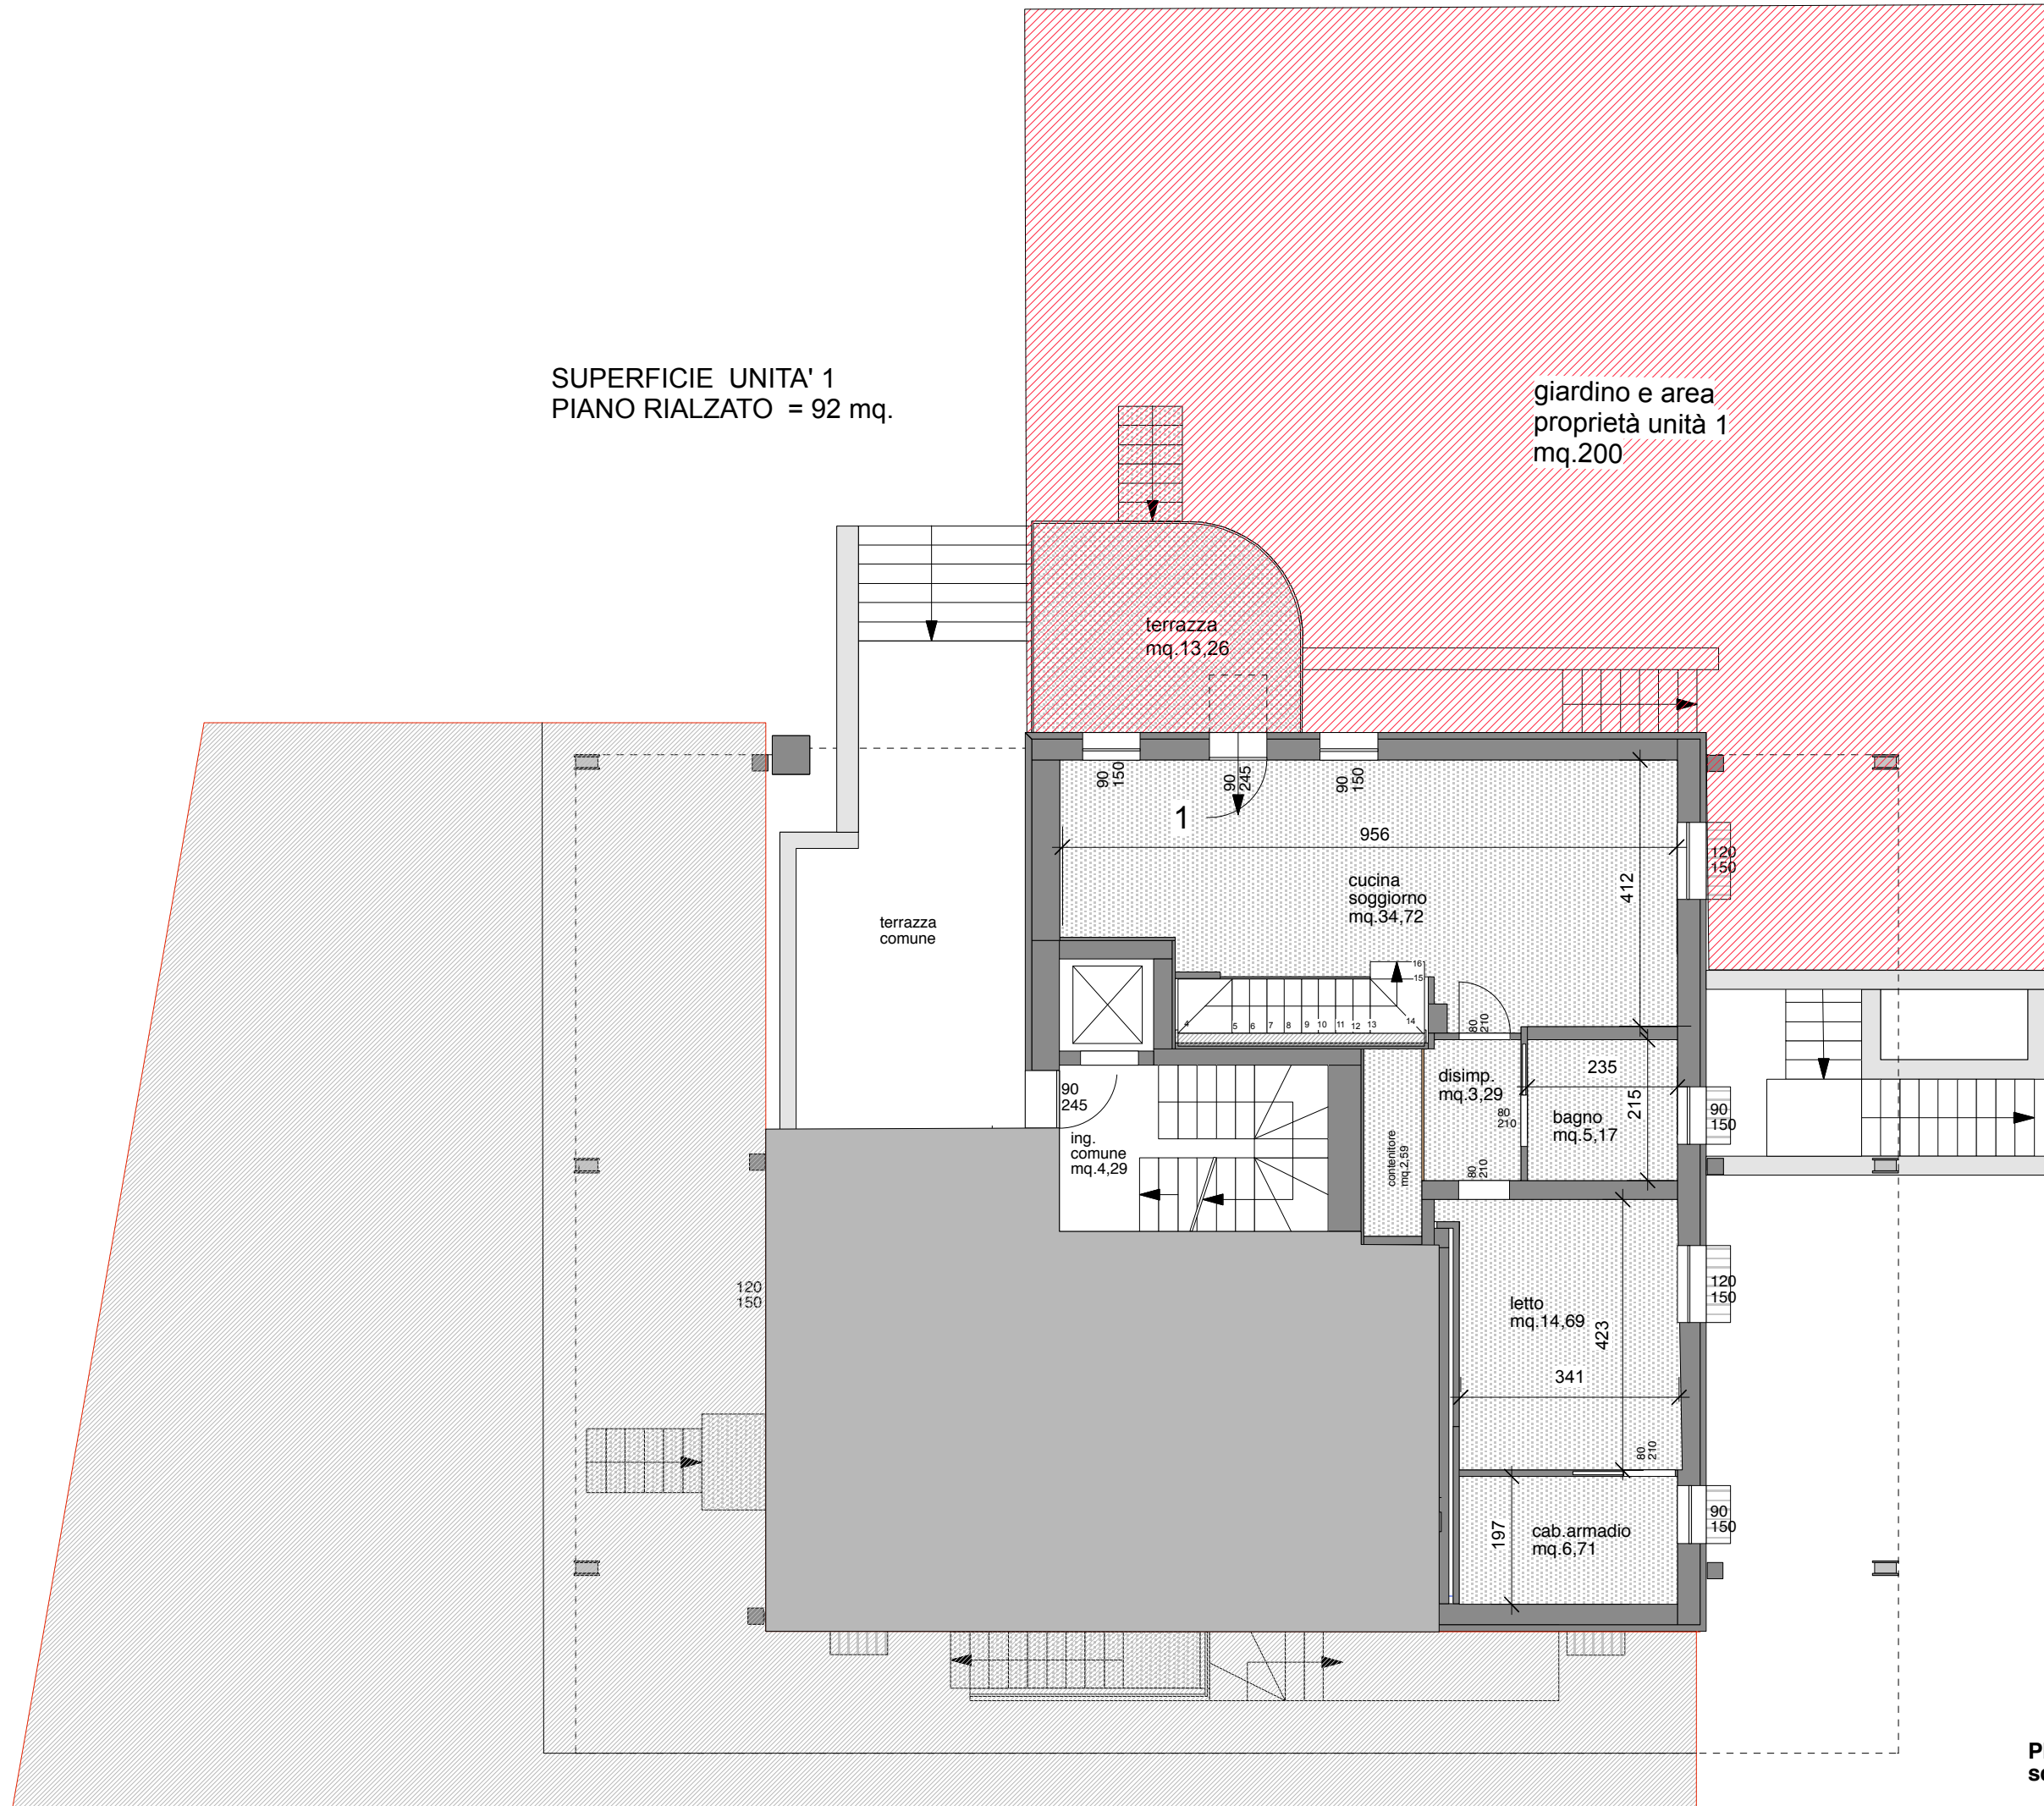


SUPERFICIE UNITA' 1
PIANO SEMINTERRATO = 64 mq.

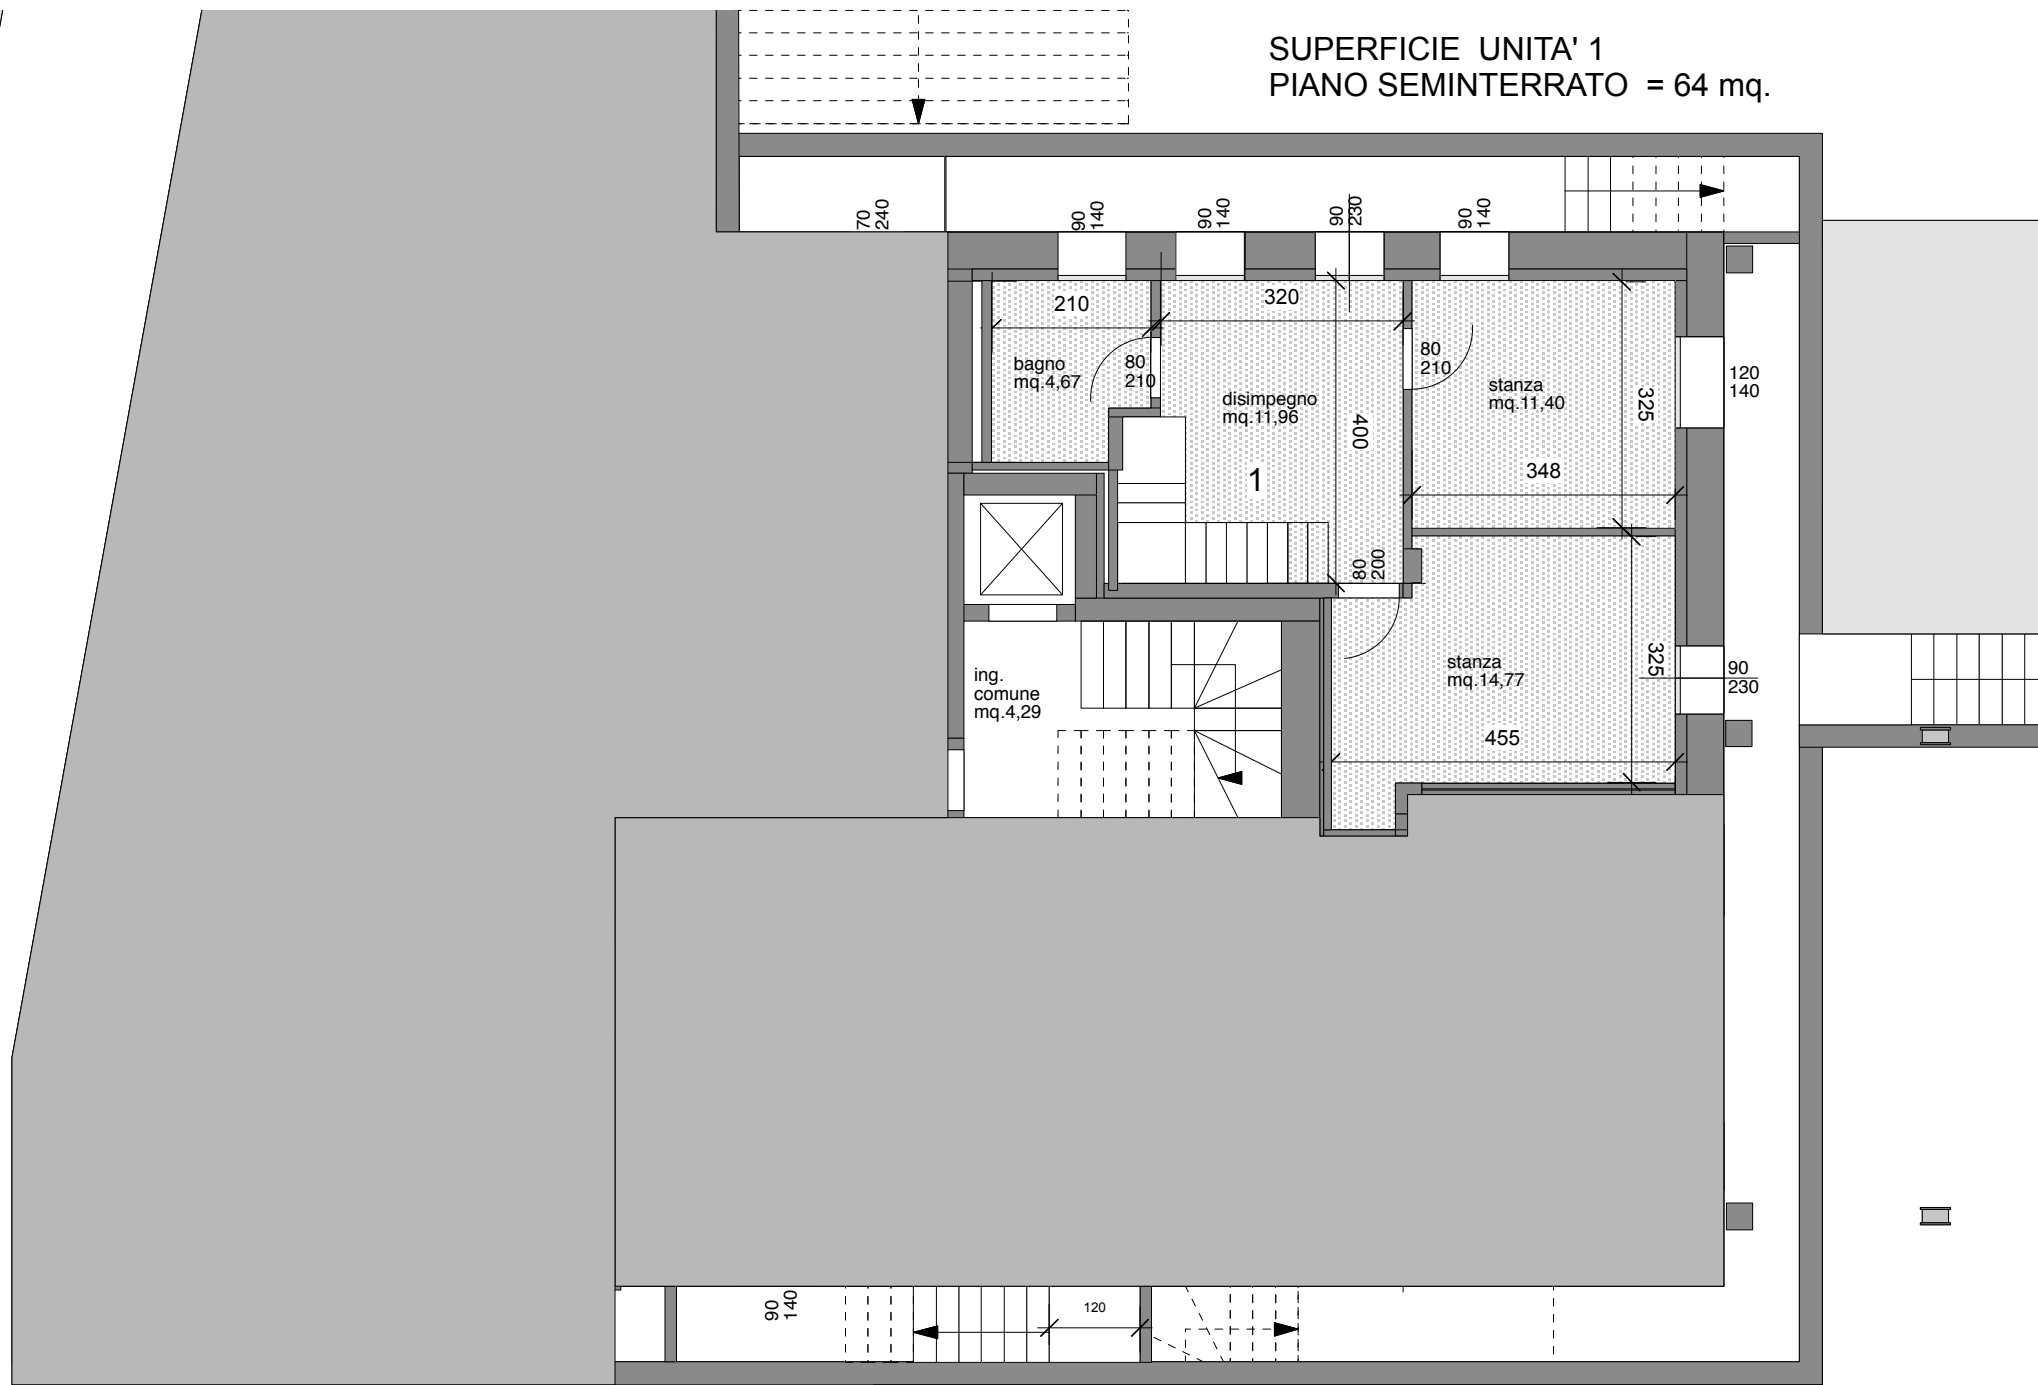


25.10.23

PIANTA PIANO SEMINTERRATO
scala 1/100

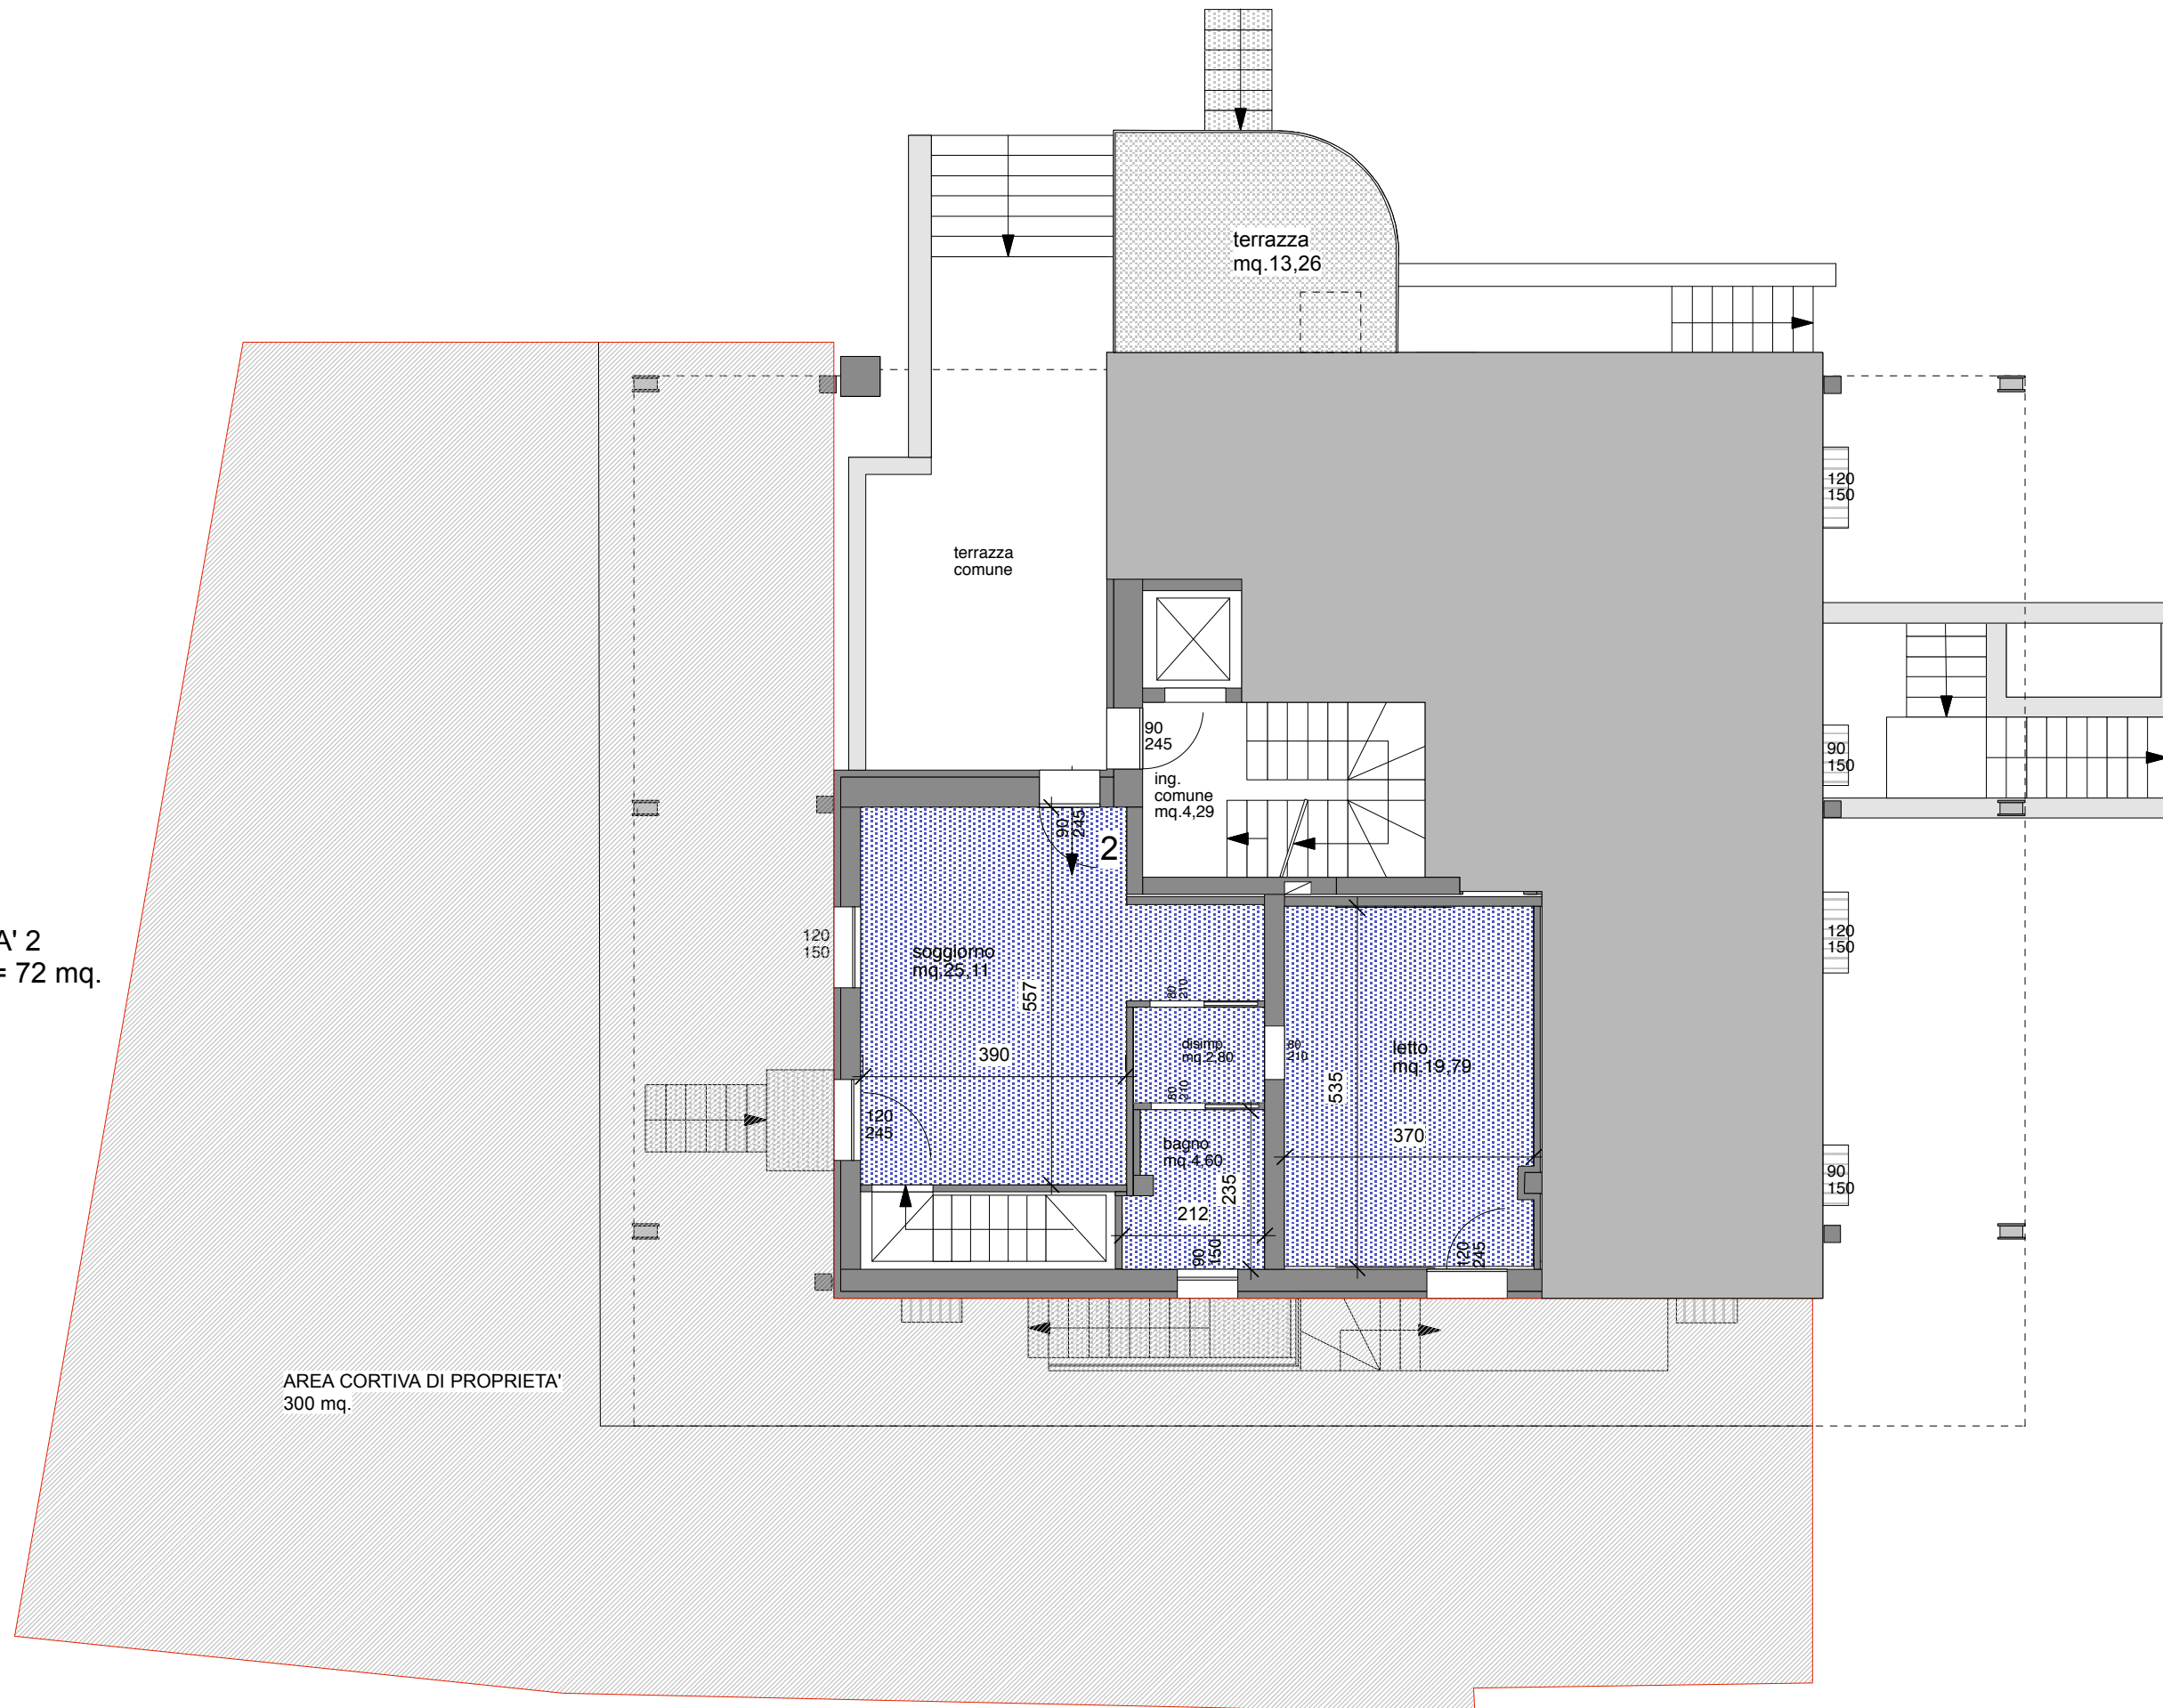

SUPERFICIE UNITA' 2
PIANO RIALZATO = 72 mq.


AREA CORTIVA DI PROPRIETA'
300 mq.

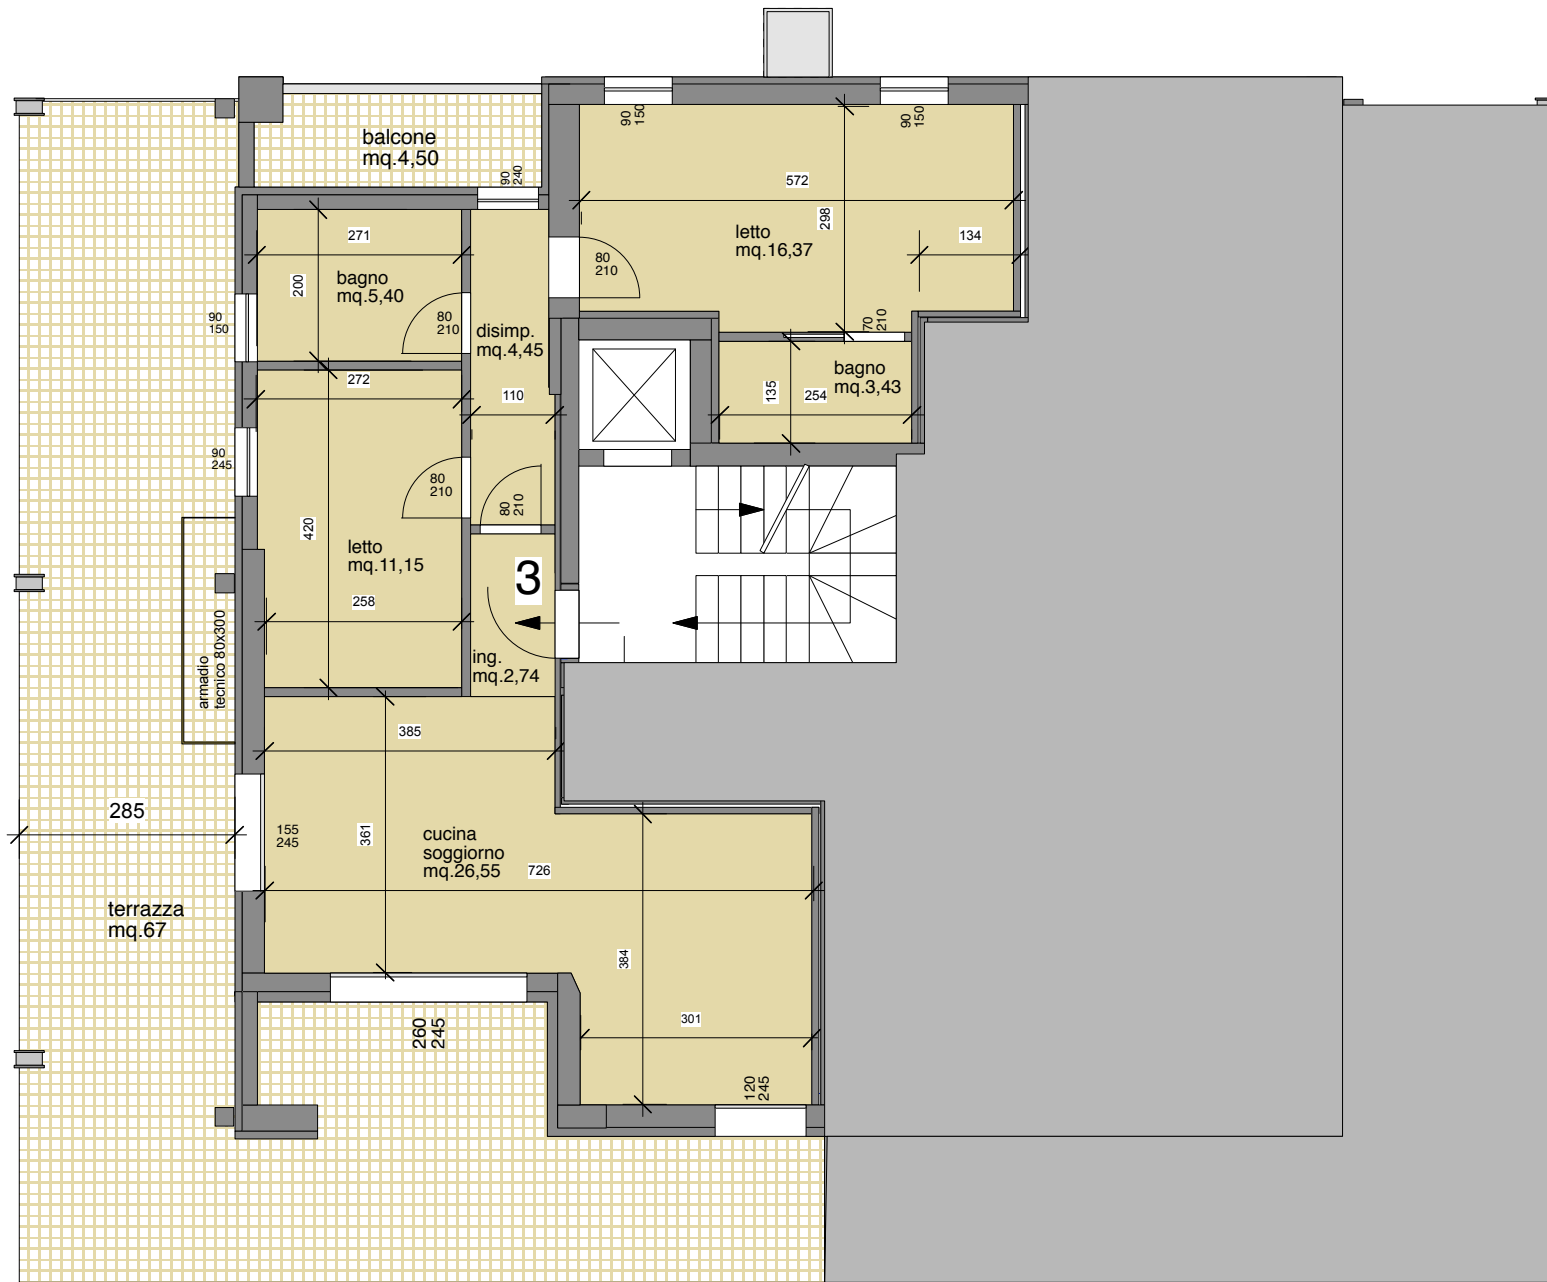

SUPERFICIE UNITA' 3
 PIANO PRIMO = 89 mq.
 +terrazza


PIANTA PIANO PRIMO
 scala 1/100

25.10.23

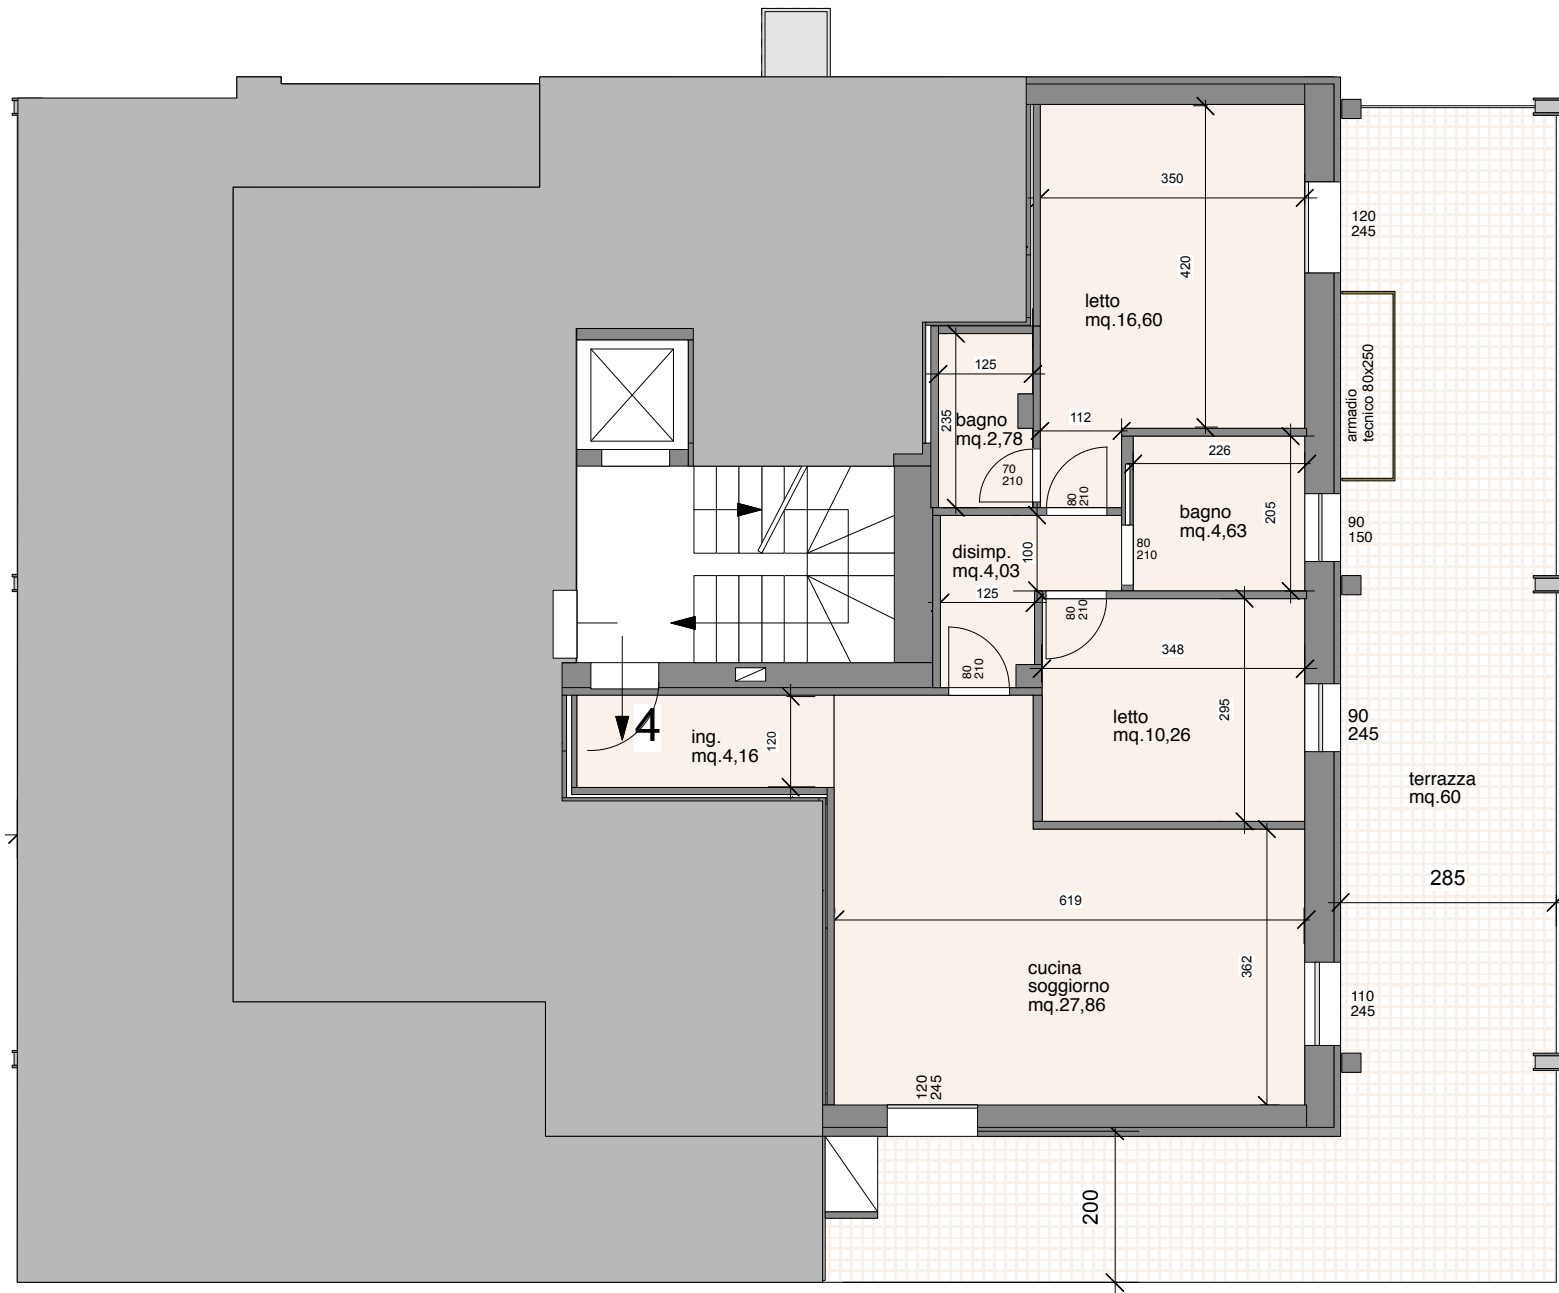


SUPERFICIE UNITA' 4
 PIANO PRIMO = 88 mq.
 +terrazza

PIANTA PIANO PRIMO
 scala 1/100

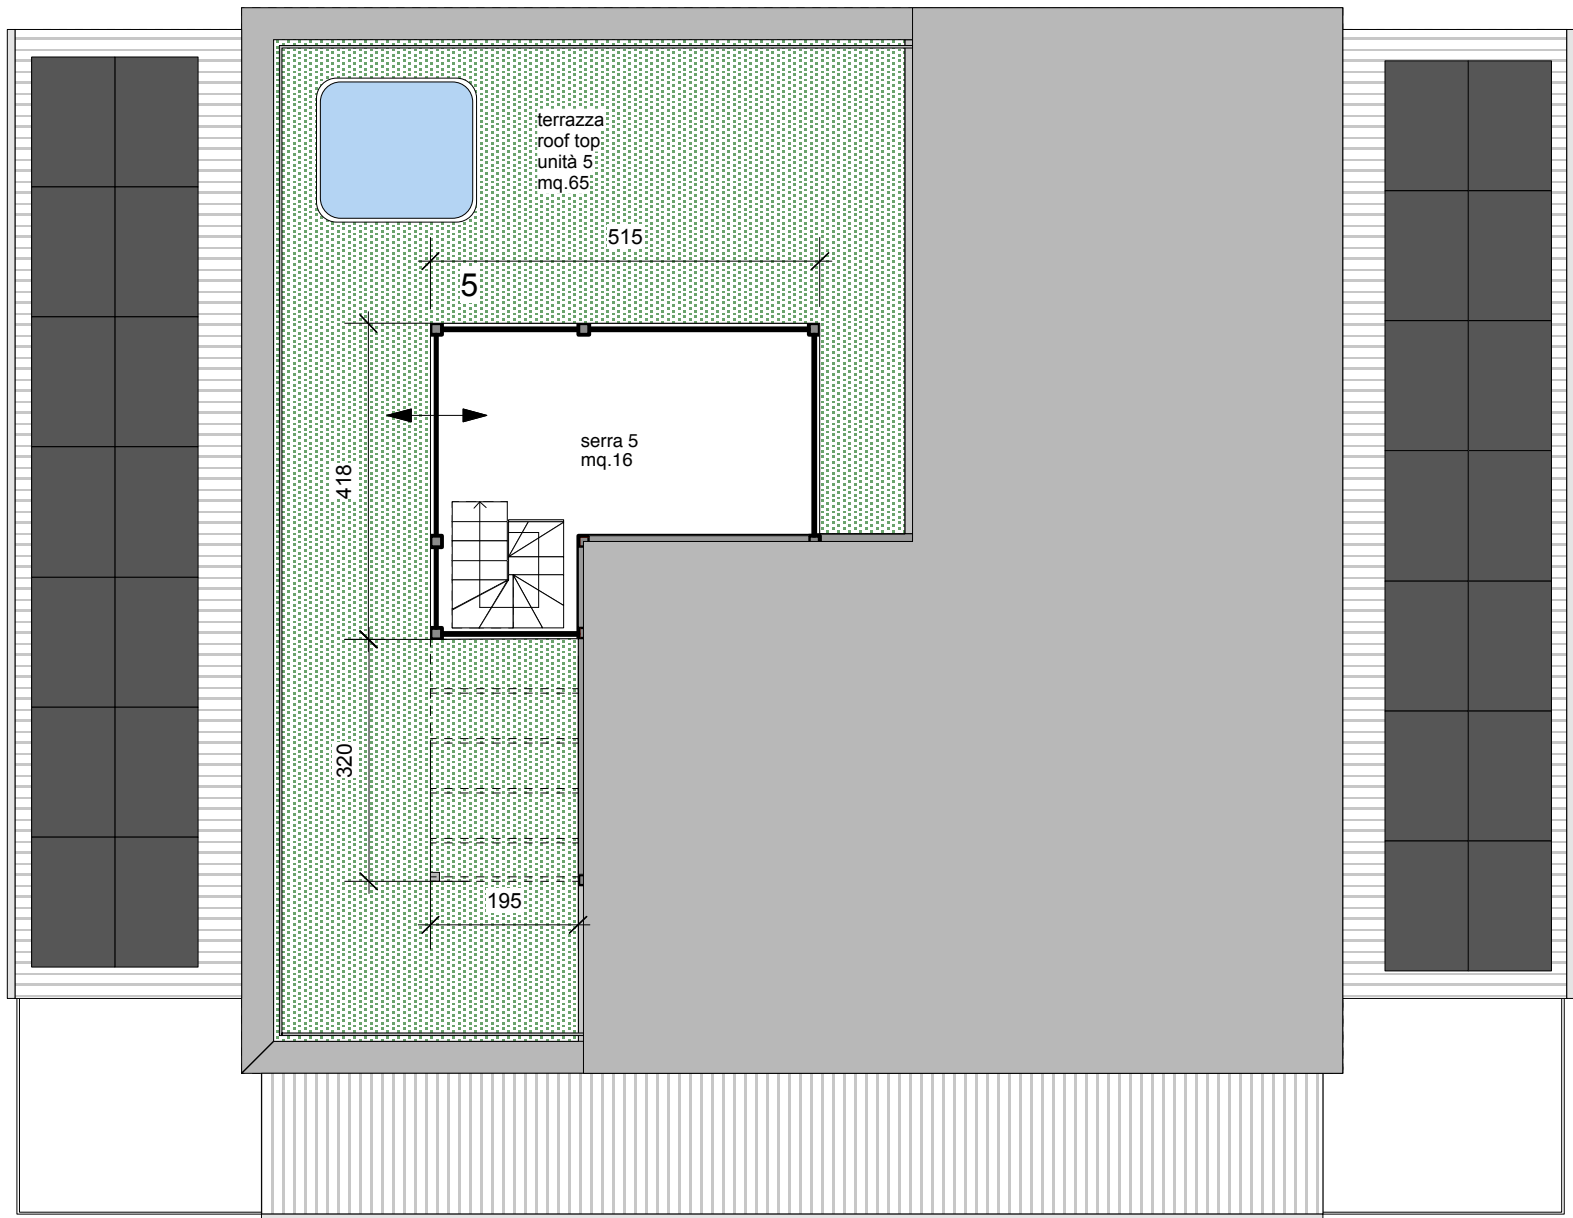


PIANTA PIANO roof top
scala 1/100 25.10.23

SUPERFICIE UNITA' 5
PIANO SECONDO E SERRA = 89 mq.
+terrazza+roof top

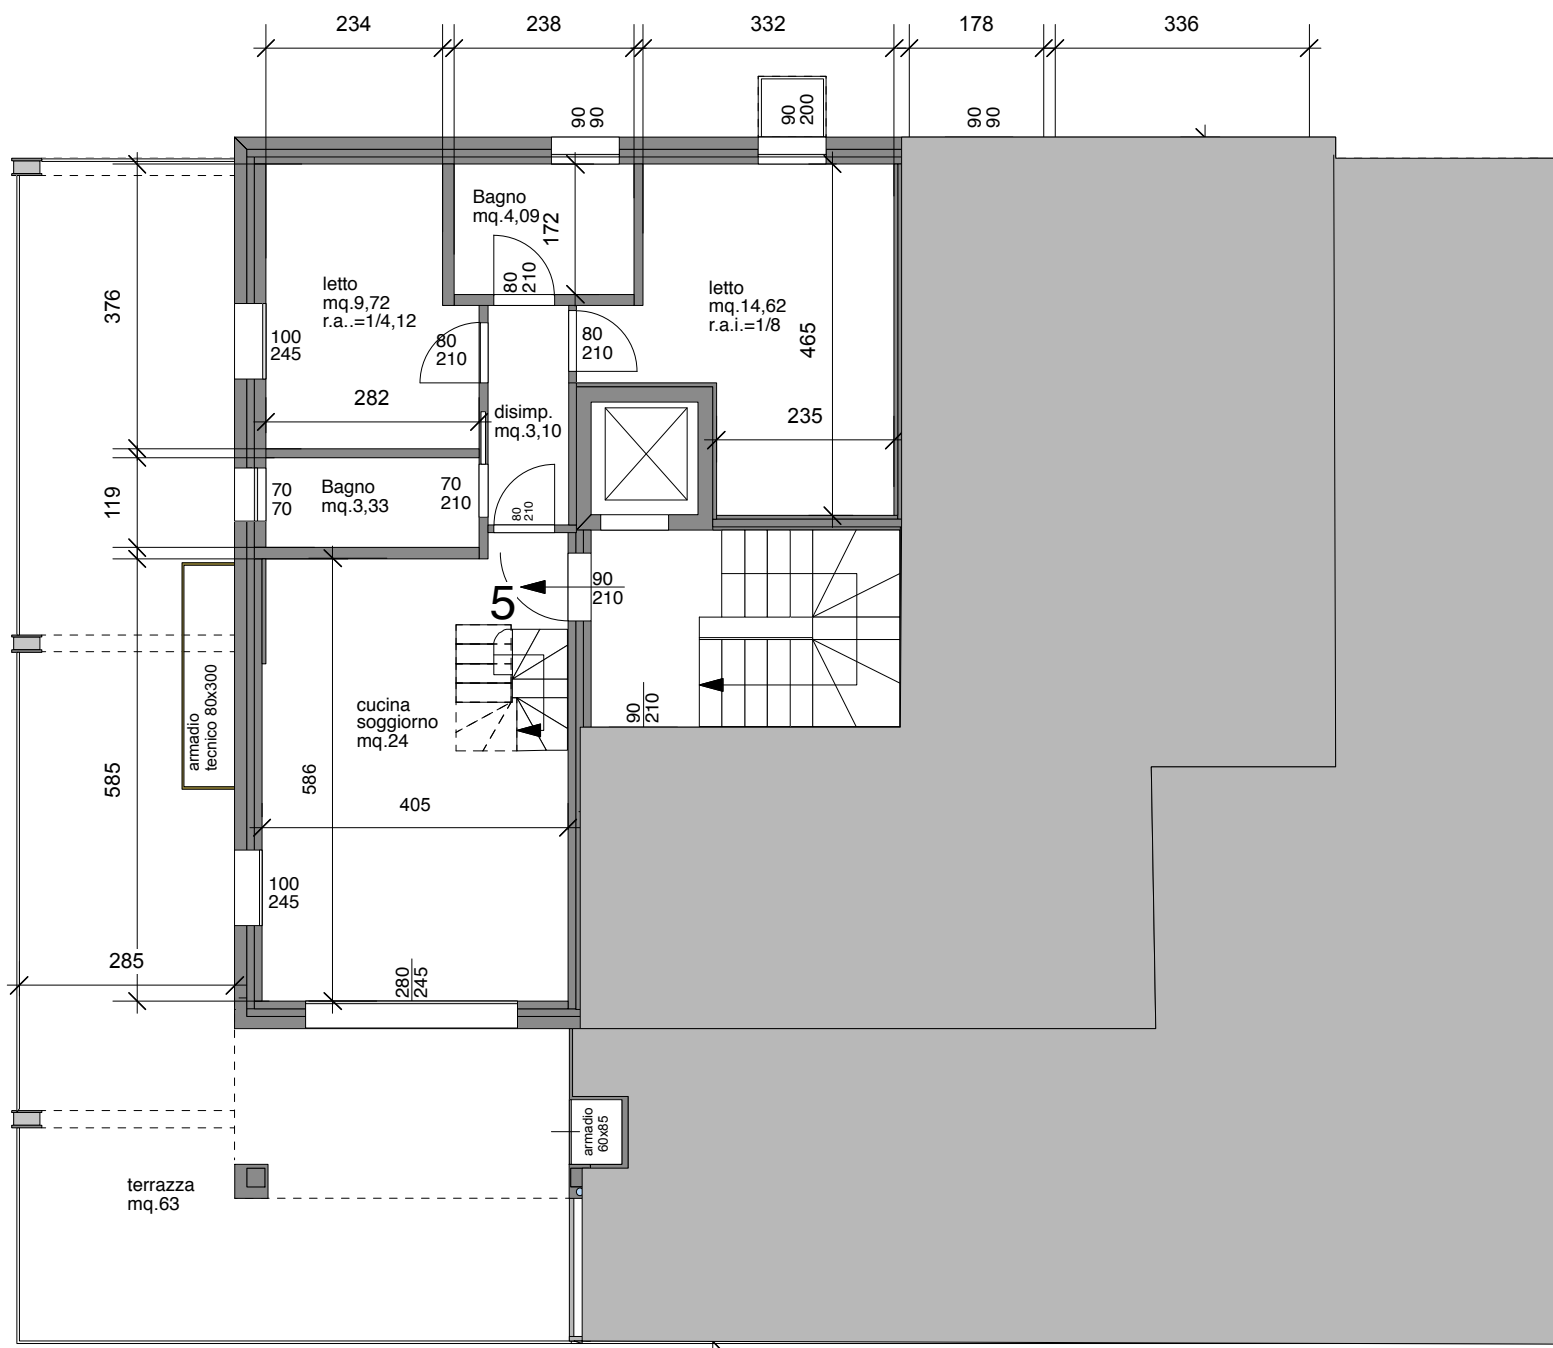


PIANTA PIANO SECONDO
scala 1/100 25.10.23

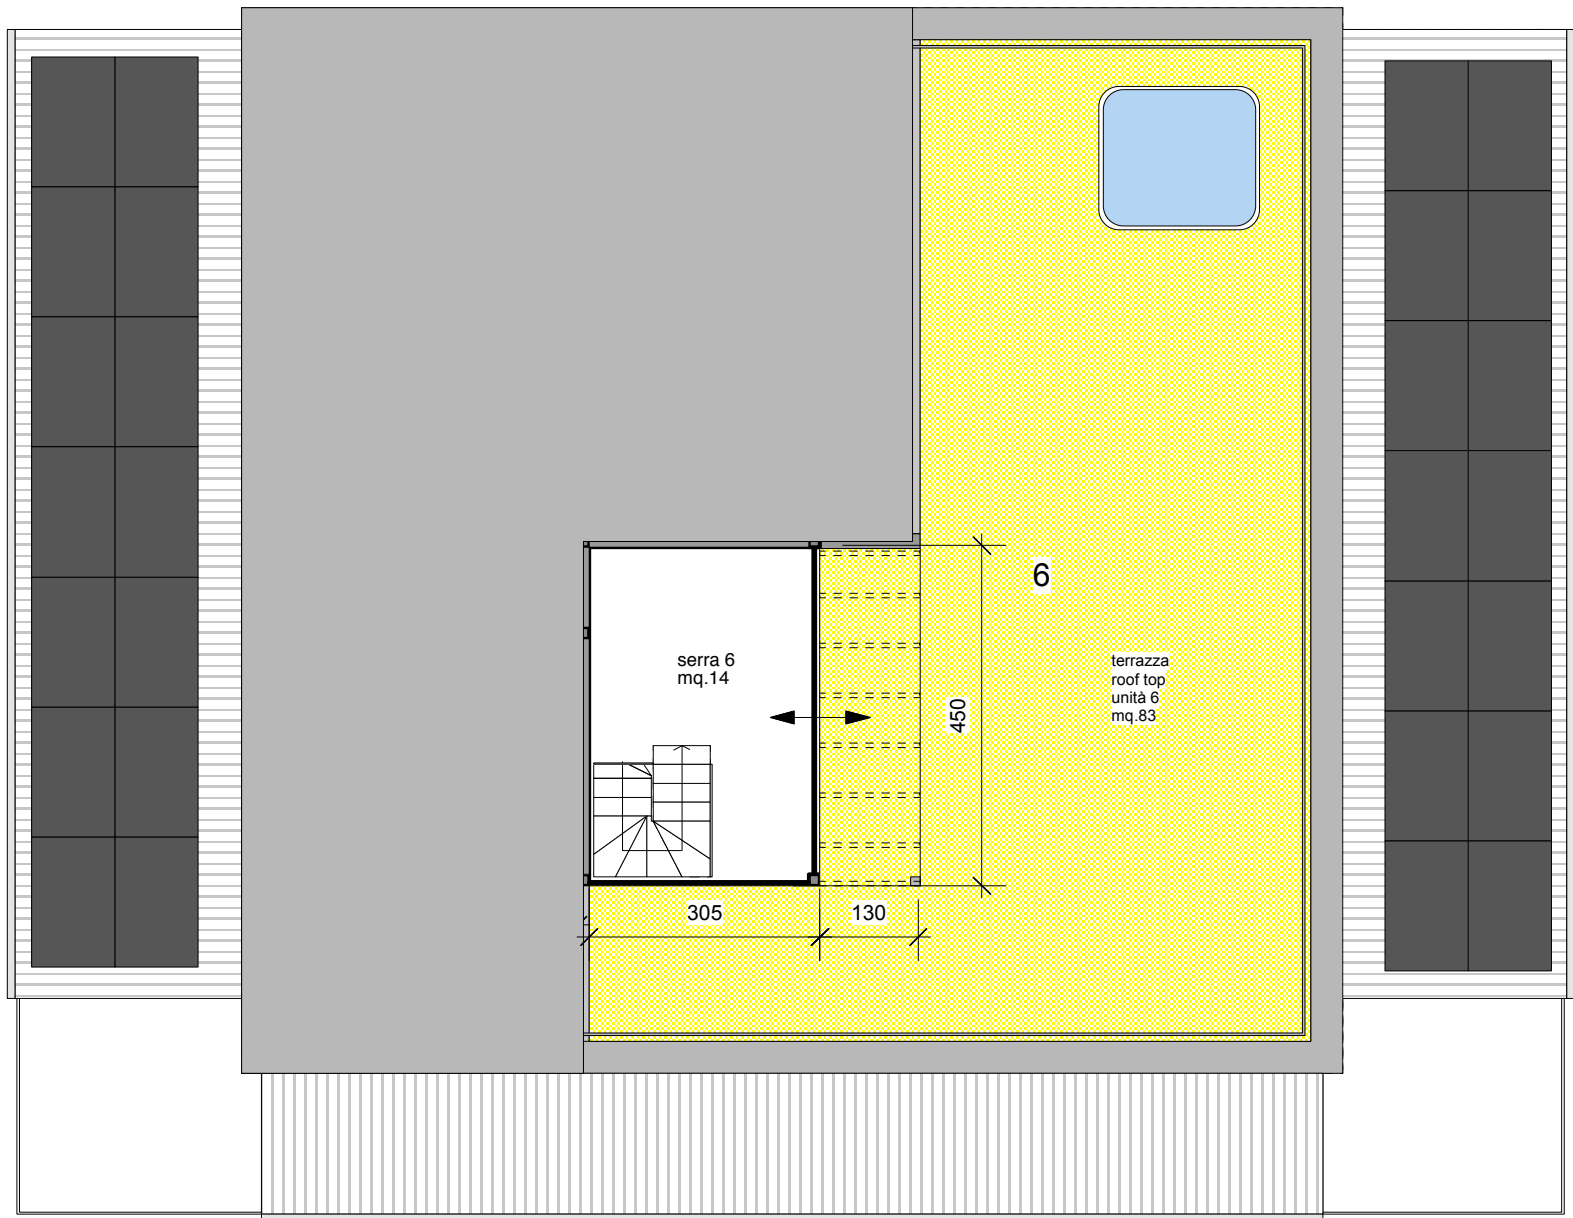

PIANTA PIANO roof top
scala 1/100


25.10.23

SUPERFICIE UNITA' 6
PIANO SECONDO E SERRA = 90 mq.
+terrazza+roof top

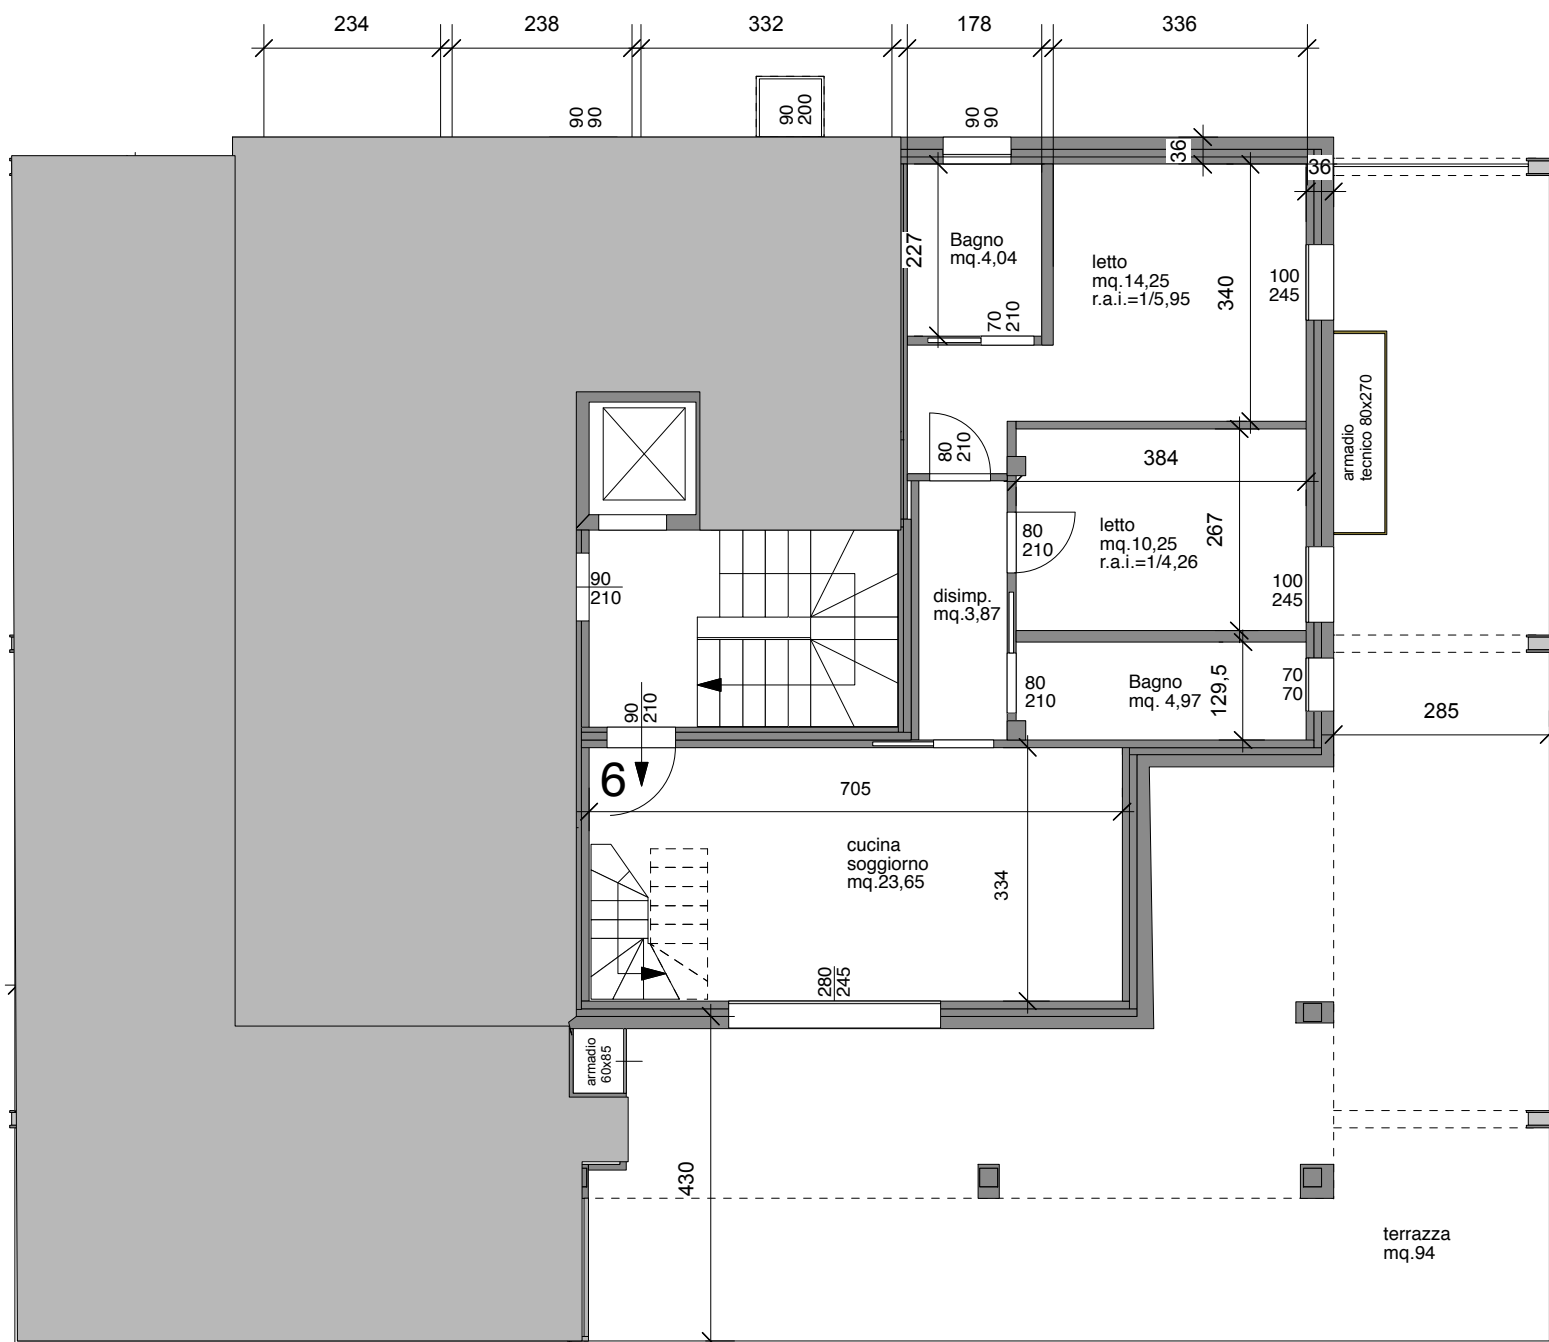

PIANTA PIANO SECONDO
scala 1/100

25.10.23

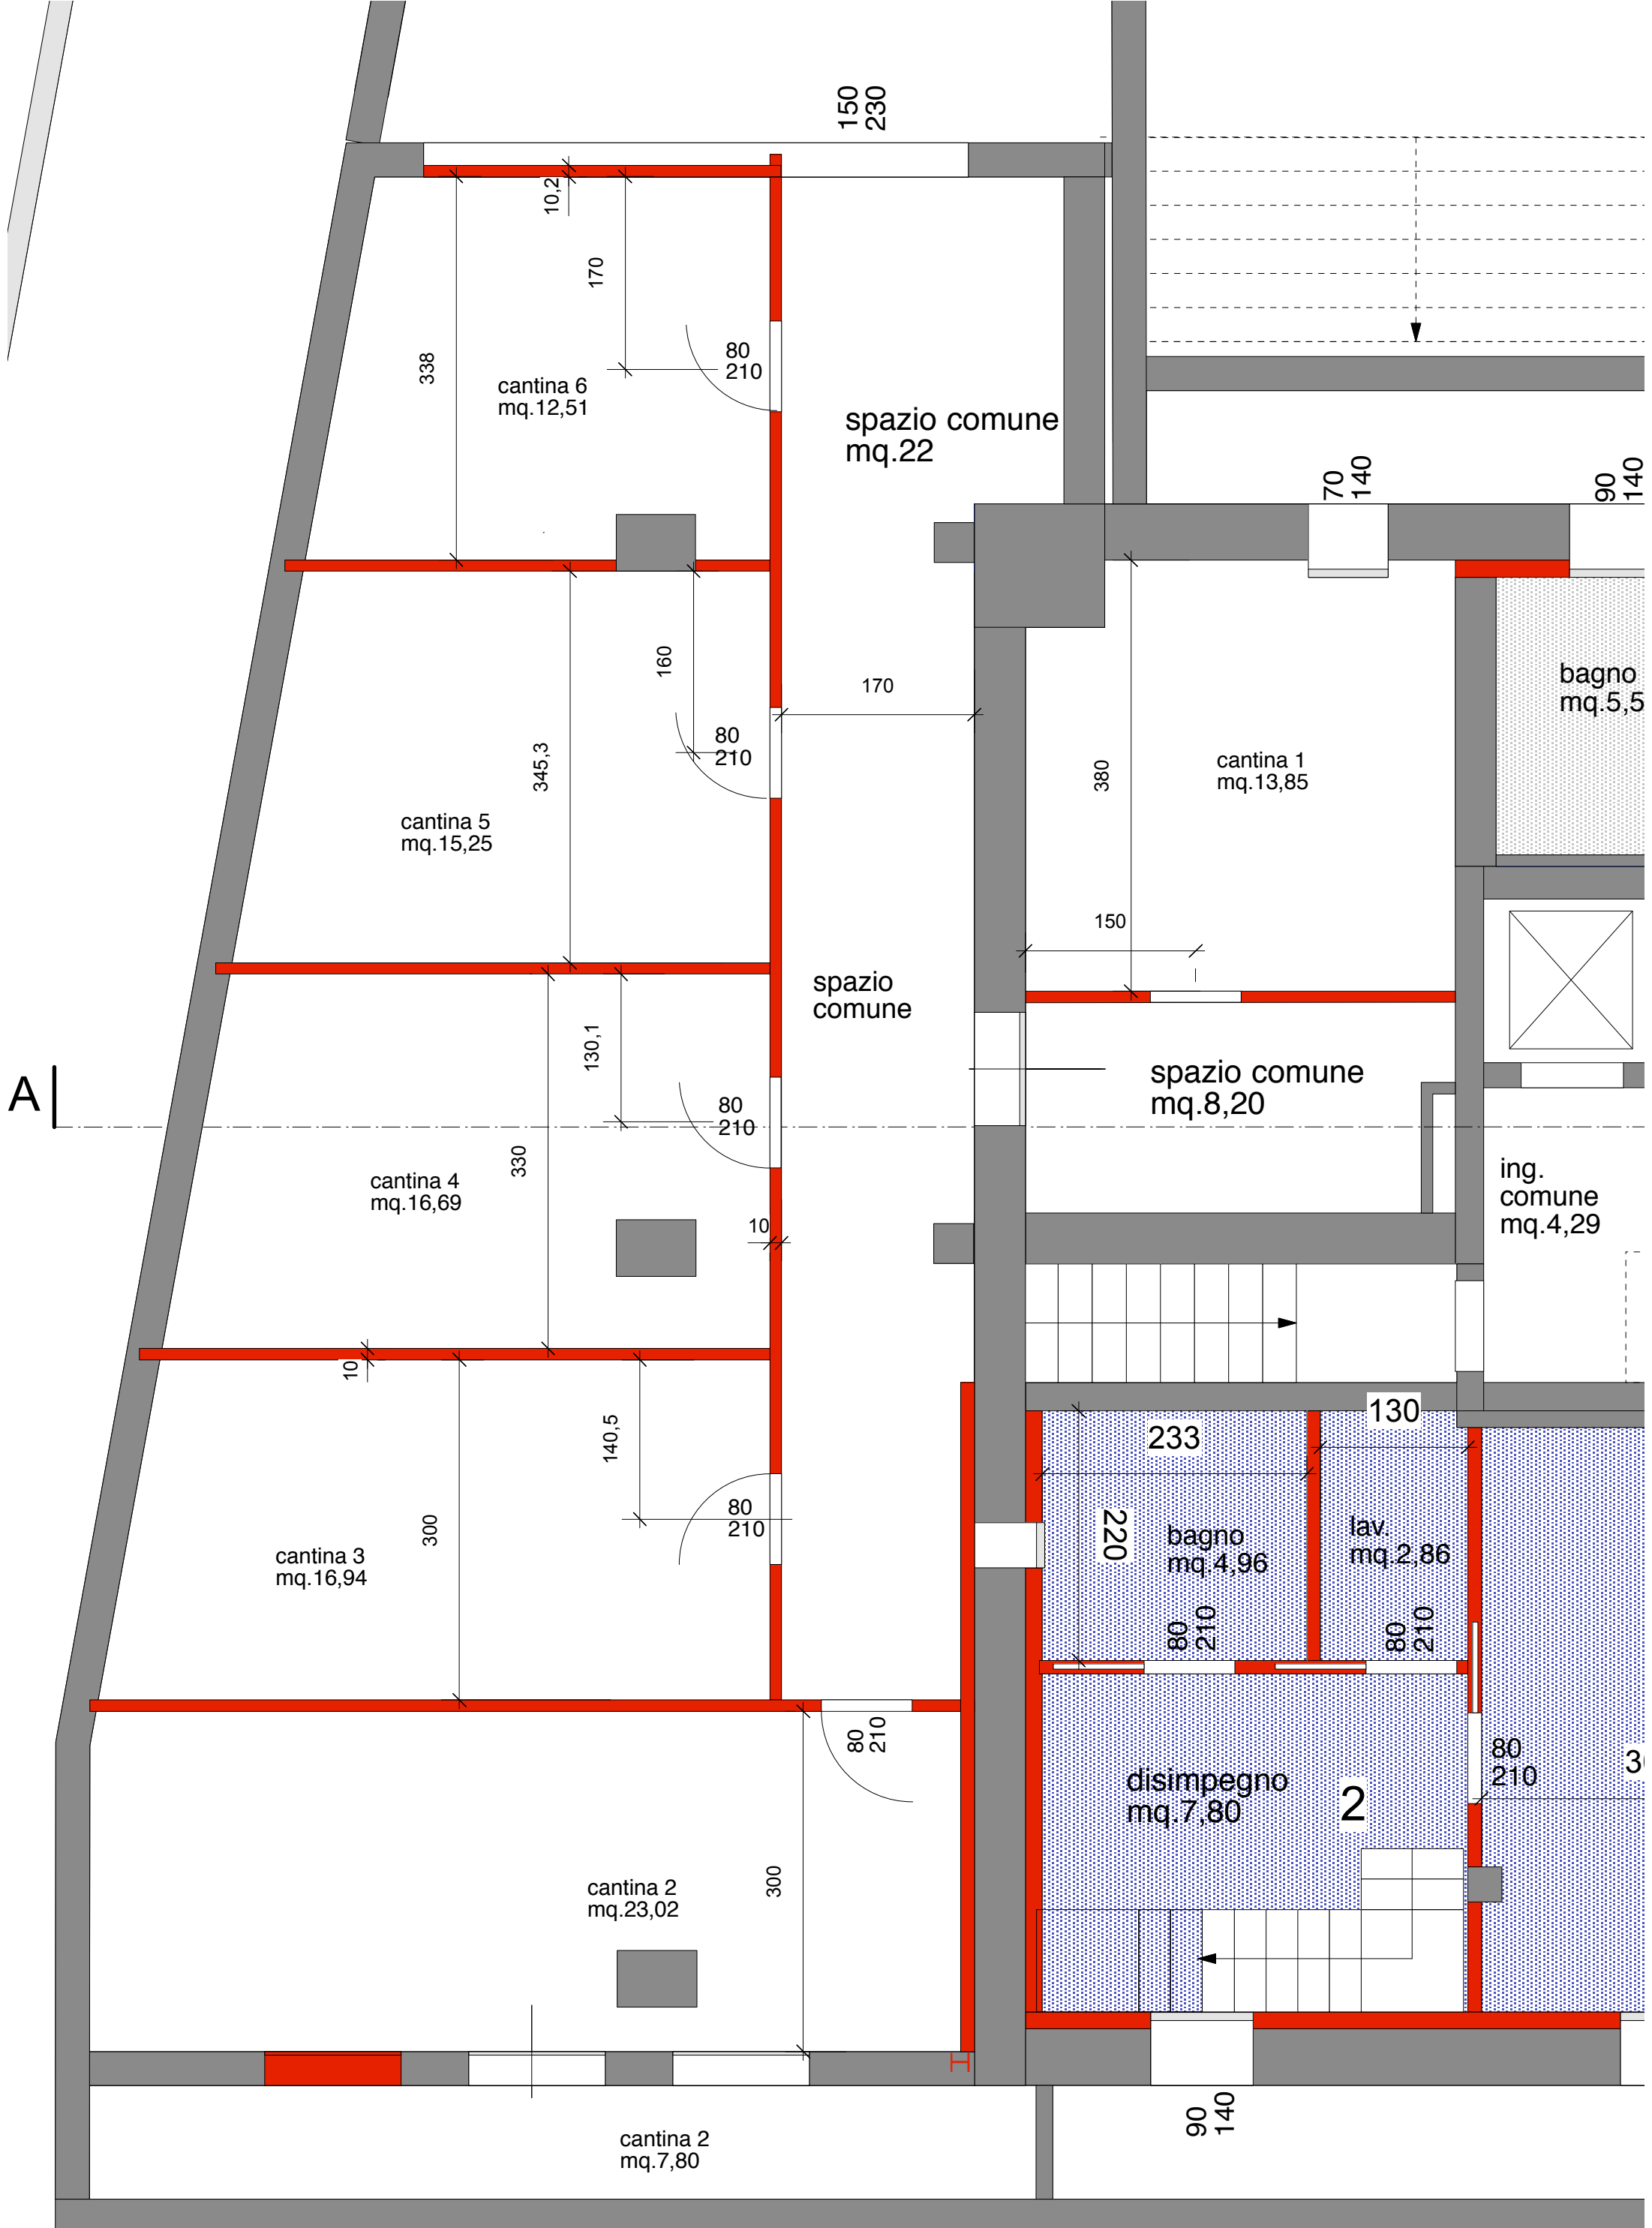



810

B

VIA SAN COLOMBANO

confine di proprietà

0,00 ml.

505

pendenza 18% lungh. tot. rampa circa 17 mt.

120

390

1690

-3,00 ml.

vasca

filo solai per sicurezza arretrato di 200 cm.

200

PALI ???

540

550

540

1

550

2

3

502,1

525

520

525

2180

25

600

1760

spazio di manovra

600

autorimessa
mq. 276

altra proprietà

passaggio
comune

550

5

6

100

almeno

15

spazio comune

470??

2320

150

230

01.03.24

PIANTA PIANO INTERRATO
stato di variante scala 1/50