

Identificativi Catastali:

Sezione:

Foglio: 3

Particella: 606

Subalterno: 1

Compilata da:
Scattolini Marco

Iscritto all'albo:
Geometri


Prov. Verona

N. 03295

Scheda n. 1

Scala 1:200

PIANO TERRA

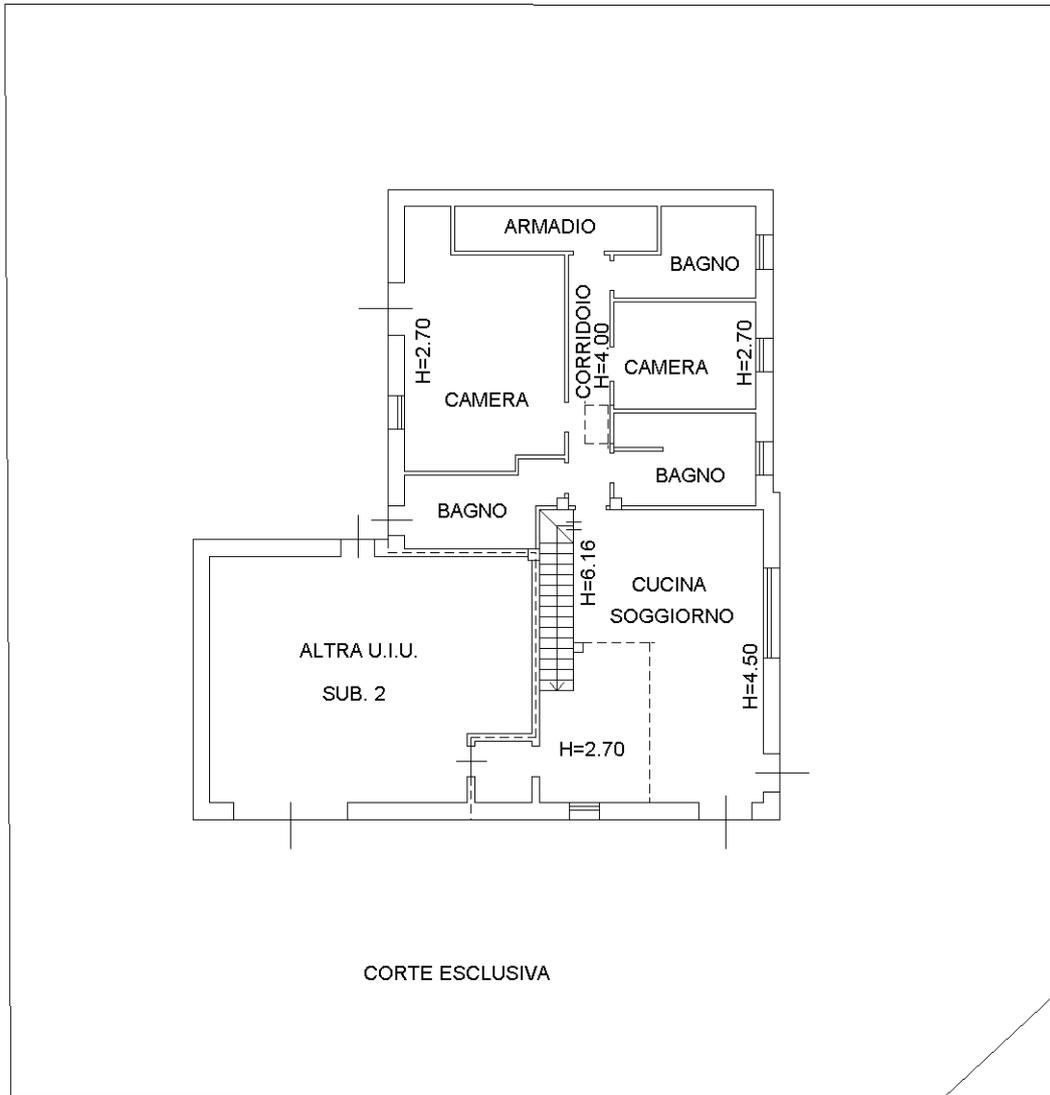

PIANO PRIMO



Dichiarazione protocollo n. _____ del _____

Planimetria di u.i.u. in Comune di Castelnuovo Di Verona

Via Edith Stein

civ. 9

Identificativi Catastali:

Sezione:

Foglio: 3

Particella: 606

Subalterno: 2

Compilata da:

Scattolini Marco

Iscritto all'albo:

Geometri

Prov. Verona

N. 03295

Scheda n. 1

Scala 1:200

PIANO TERRA

